

Plan de amenajare

9,10 × 3,00 m | Dormitor separat, living cu bucatărie și baie

DIMENSIUNI CONFIRMATE


9,10 m total = 8,60 m corp + 0,50 m cerdac

PROPUNERE PENTRU 2-4 PERSOANE

Pat dublu + canapea extensibilă în living

IPOTEZĂ PENTRU COTAREA INTERIORULUI

Pereți exteriori 12,5 cm; compartimentări 10 cm

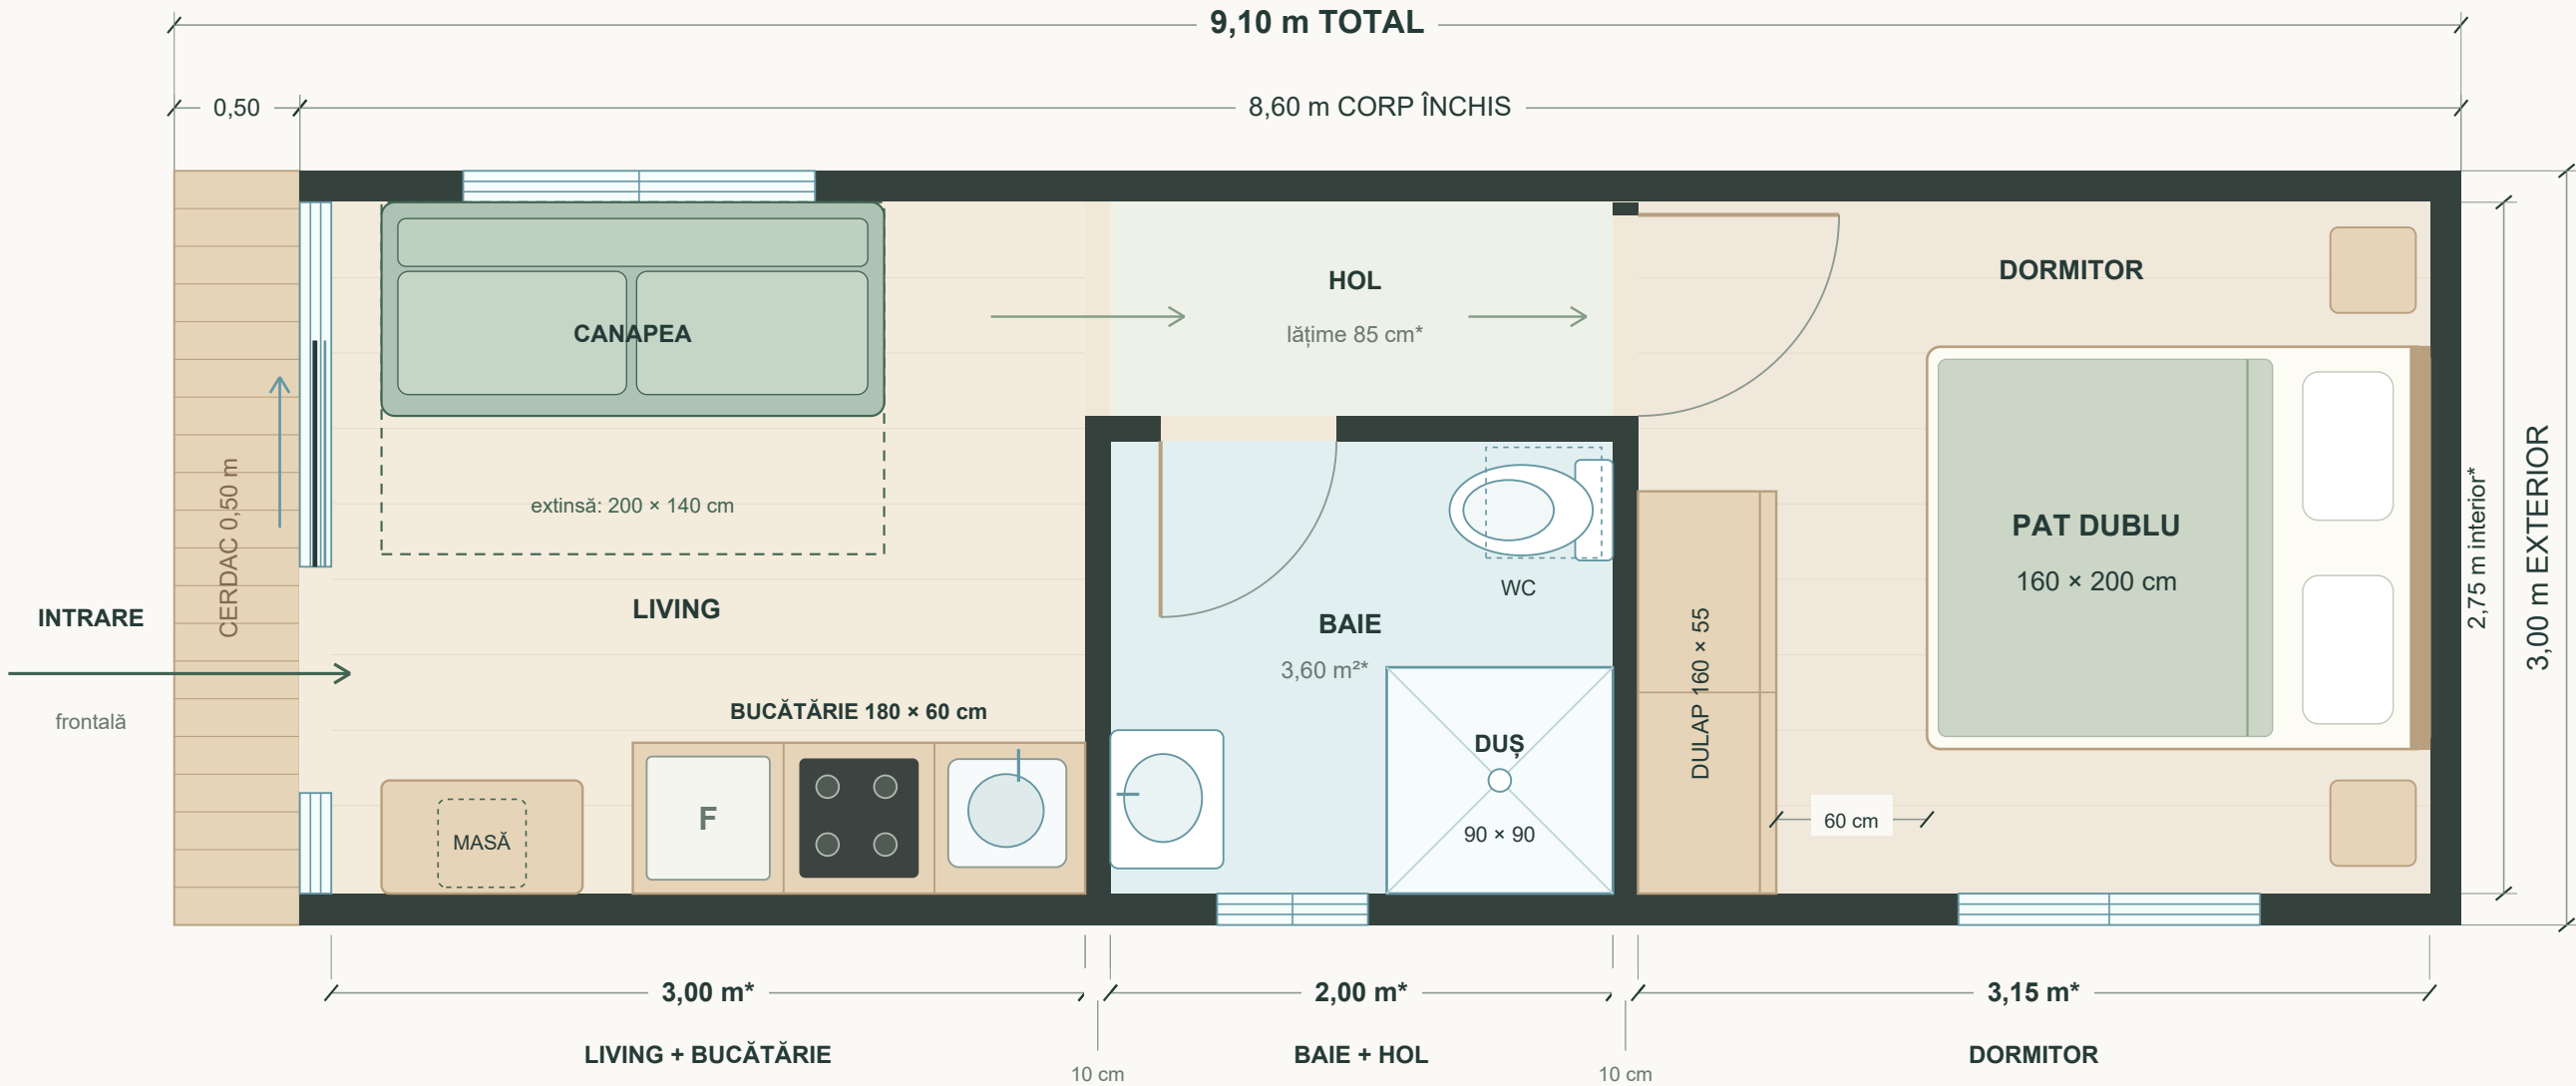

01 Zona de zi

3,00 × 2,75 m* · aprox. 8,25 m²*
Canapea extensibilă; masă pliată noaptea.
Bucătărie liniară cu frigider sub blat,
plită și chiuvetă lângă peretele băii.

02 Baie completă

2,00 × 1,80 m* · aprox. 3,60 m²*
Duș 90 × 90, WC și lavoar compact.
Boiler 50 l suspendat deasupra WC.
Acces din hol; ușă propusă de 70 cm.

03 Dormitor separat

3,15 × 2,75 m* · aprox. 8,66 m²*
Pat 160 × 200 cm și dulap culisant.
Circa 60 cm între dulap și pat;
circa 57,5 cm pe lateralele patului.

04 Circulație și dotări

Hol 2,00 × 0,85 m*; ușă dormitor 80 cm.
Intrare culisantă; ferestre propuse.
Mobilierul și bucătăria sunt opționale;
baia și preinstalarea sunt în standard.

* Cote interioare orientative, rezultate din grosimile de pereți presupuse. Dimensiunile finale se confirmă în proiect.
Schiță de amenajare pentru discuție. Pozițiile gurilor și gabaritele mobilierului se verifică înainte de execuție.